



VIVIENDAS DE VIZCAYA

LEIOA 46 VIVIENDAS PARCELAS y TRASTEROS

PORTAL 10

PLANTA 1ª


VIVIENDA B , 4 habitaciones

SUPERFICIES APROXIMADAS

SUP. ÚTIL CERRADA	115.85 m2
SUP. ÚTIL ABIERTA	4.05 m2
SUP. ÚTIL TOTAL	119.90 m2
SUP. CONSTRUIDA TOTAL (Incluido terraza)	139.30 m2

SITUACIÓN VIVIENDA PLANTA GENERAL

Laubide Kalea

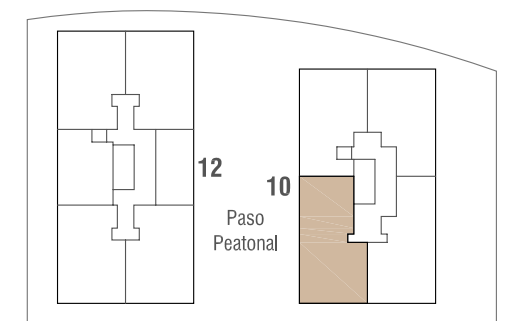


Lekueder Kalea

NOTAS:

1. Todas las cotas y superficies que se deducen del plano tienen carácter aproximado.
2. Las referencias a electrodomésticos que aparecen en la cocina y mobiliario en la vivienda no son objeto de contratación.
3. Cualquier variación respecto a la realidad ha de ser entendida como aprobada por la Dirección Facultativa y la entidad competente y parte integrante del Proyecto.

PASO PEATONAL

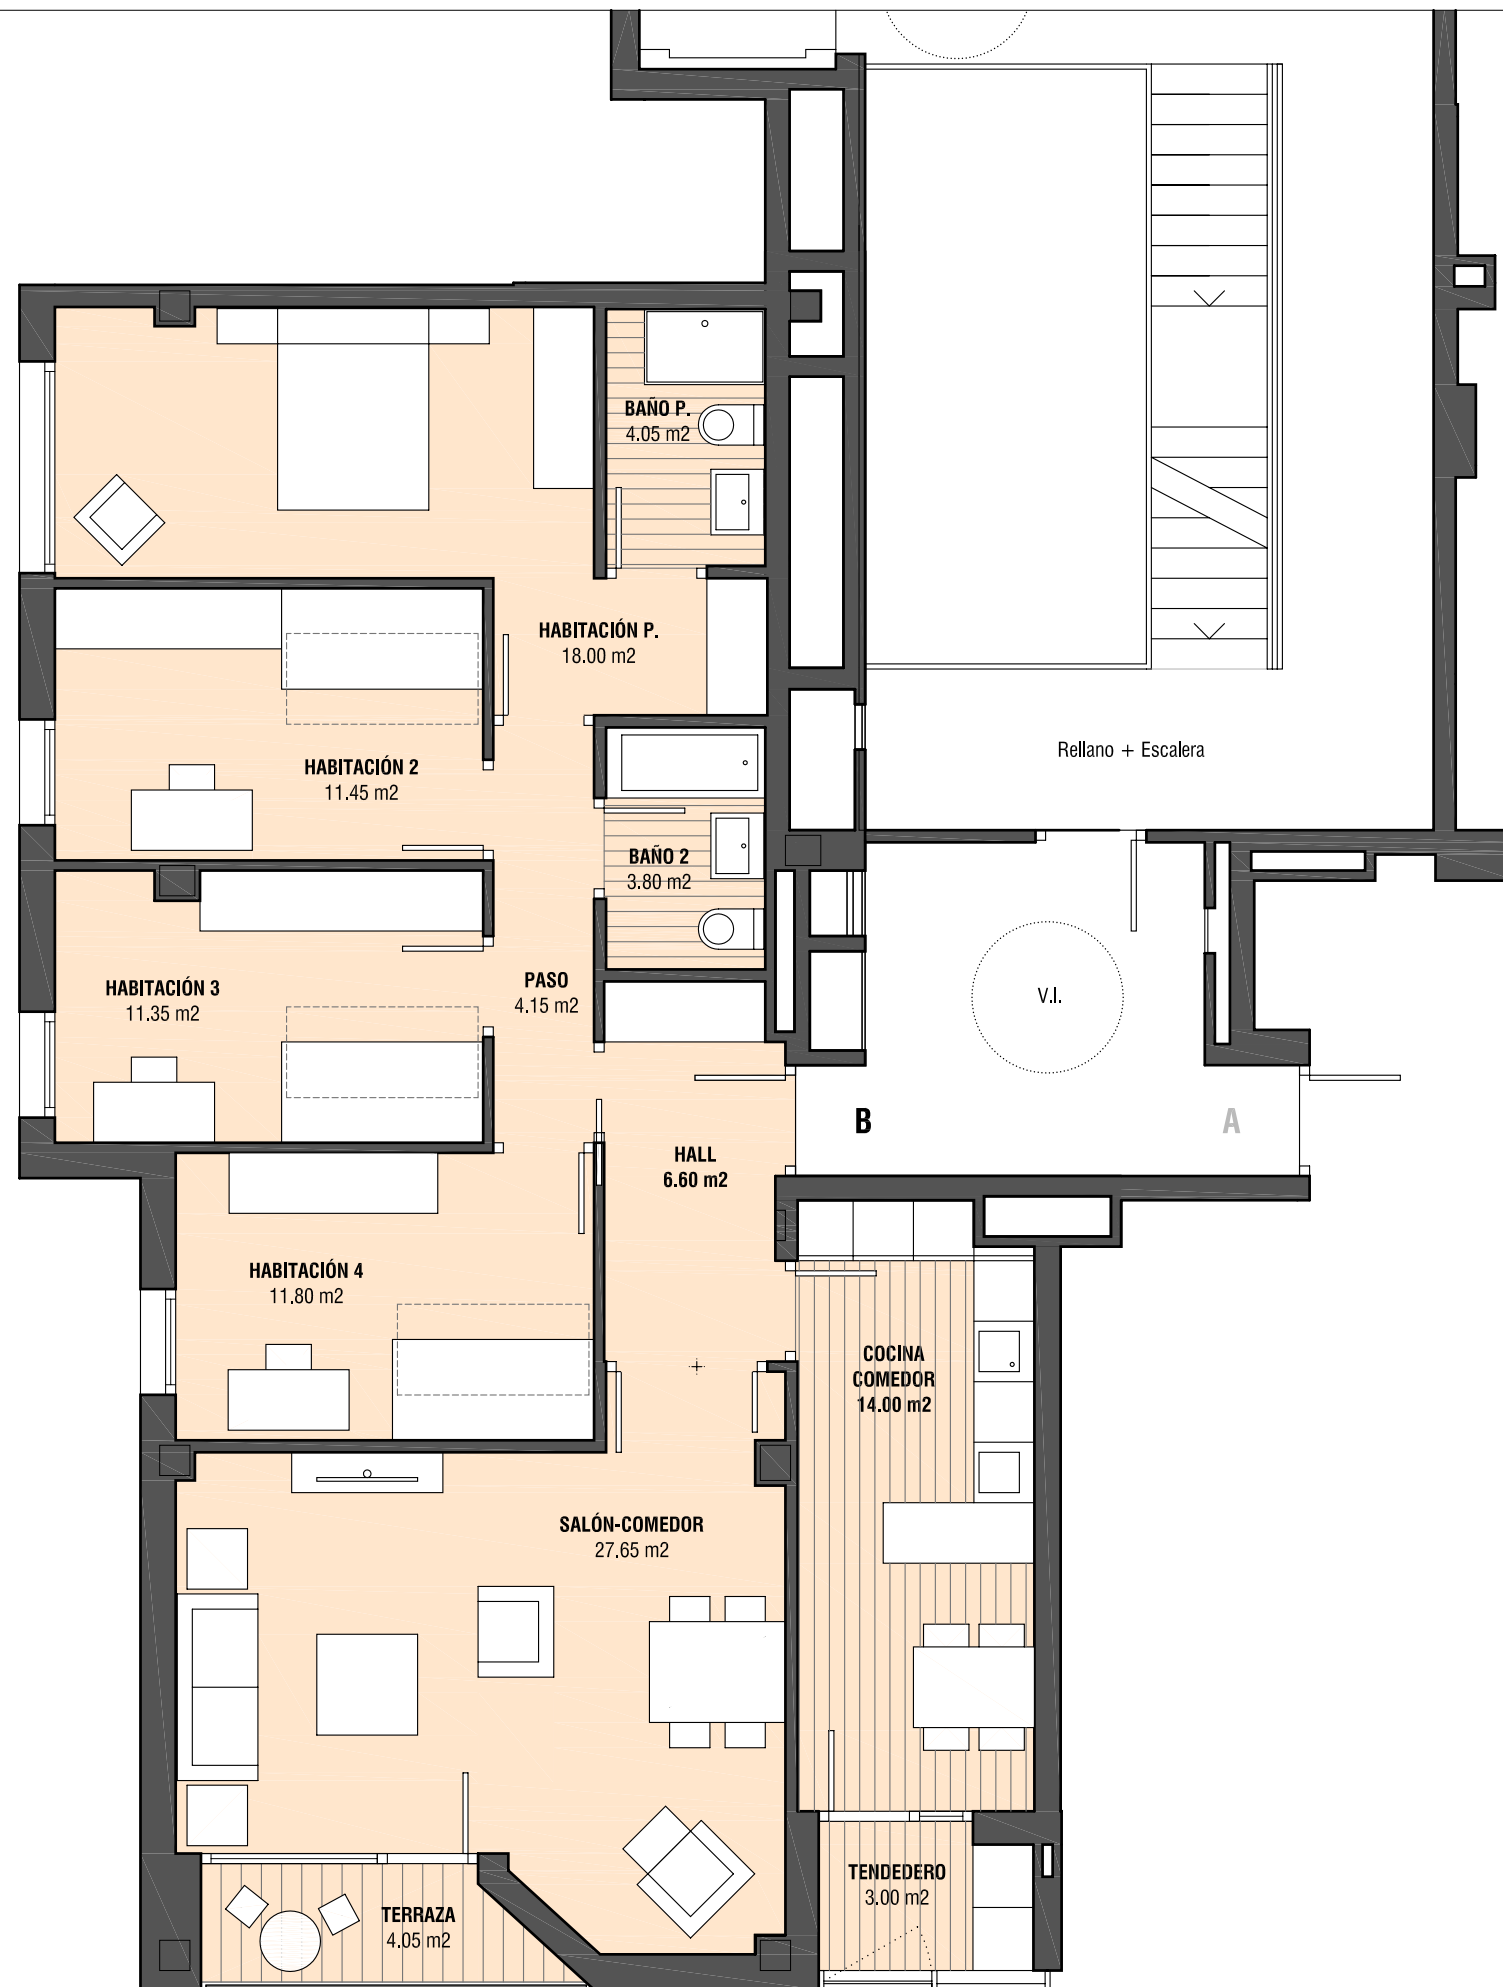

LEKUEDER KALEA

