


LAUBIDE KALEA

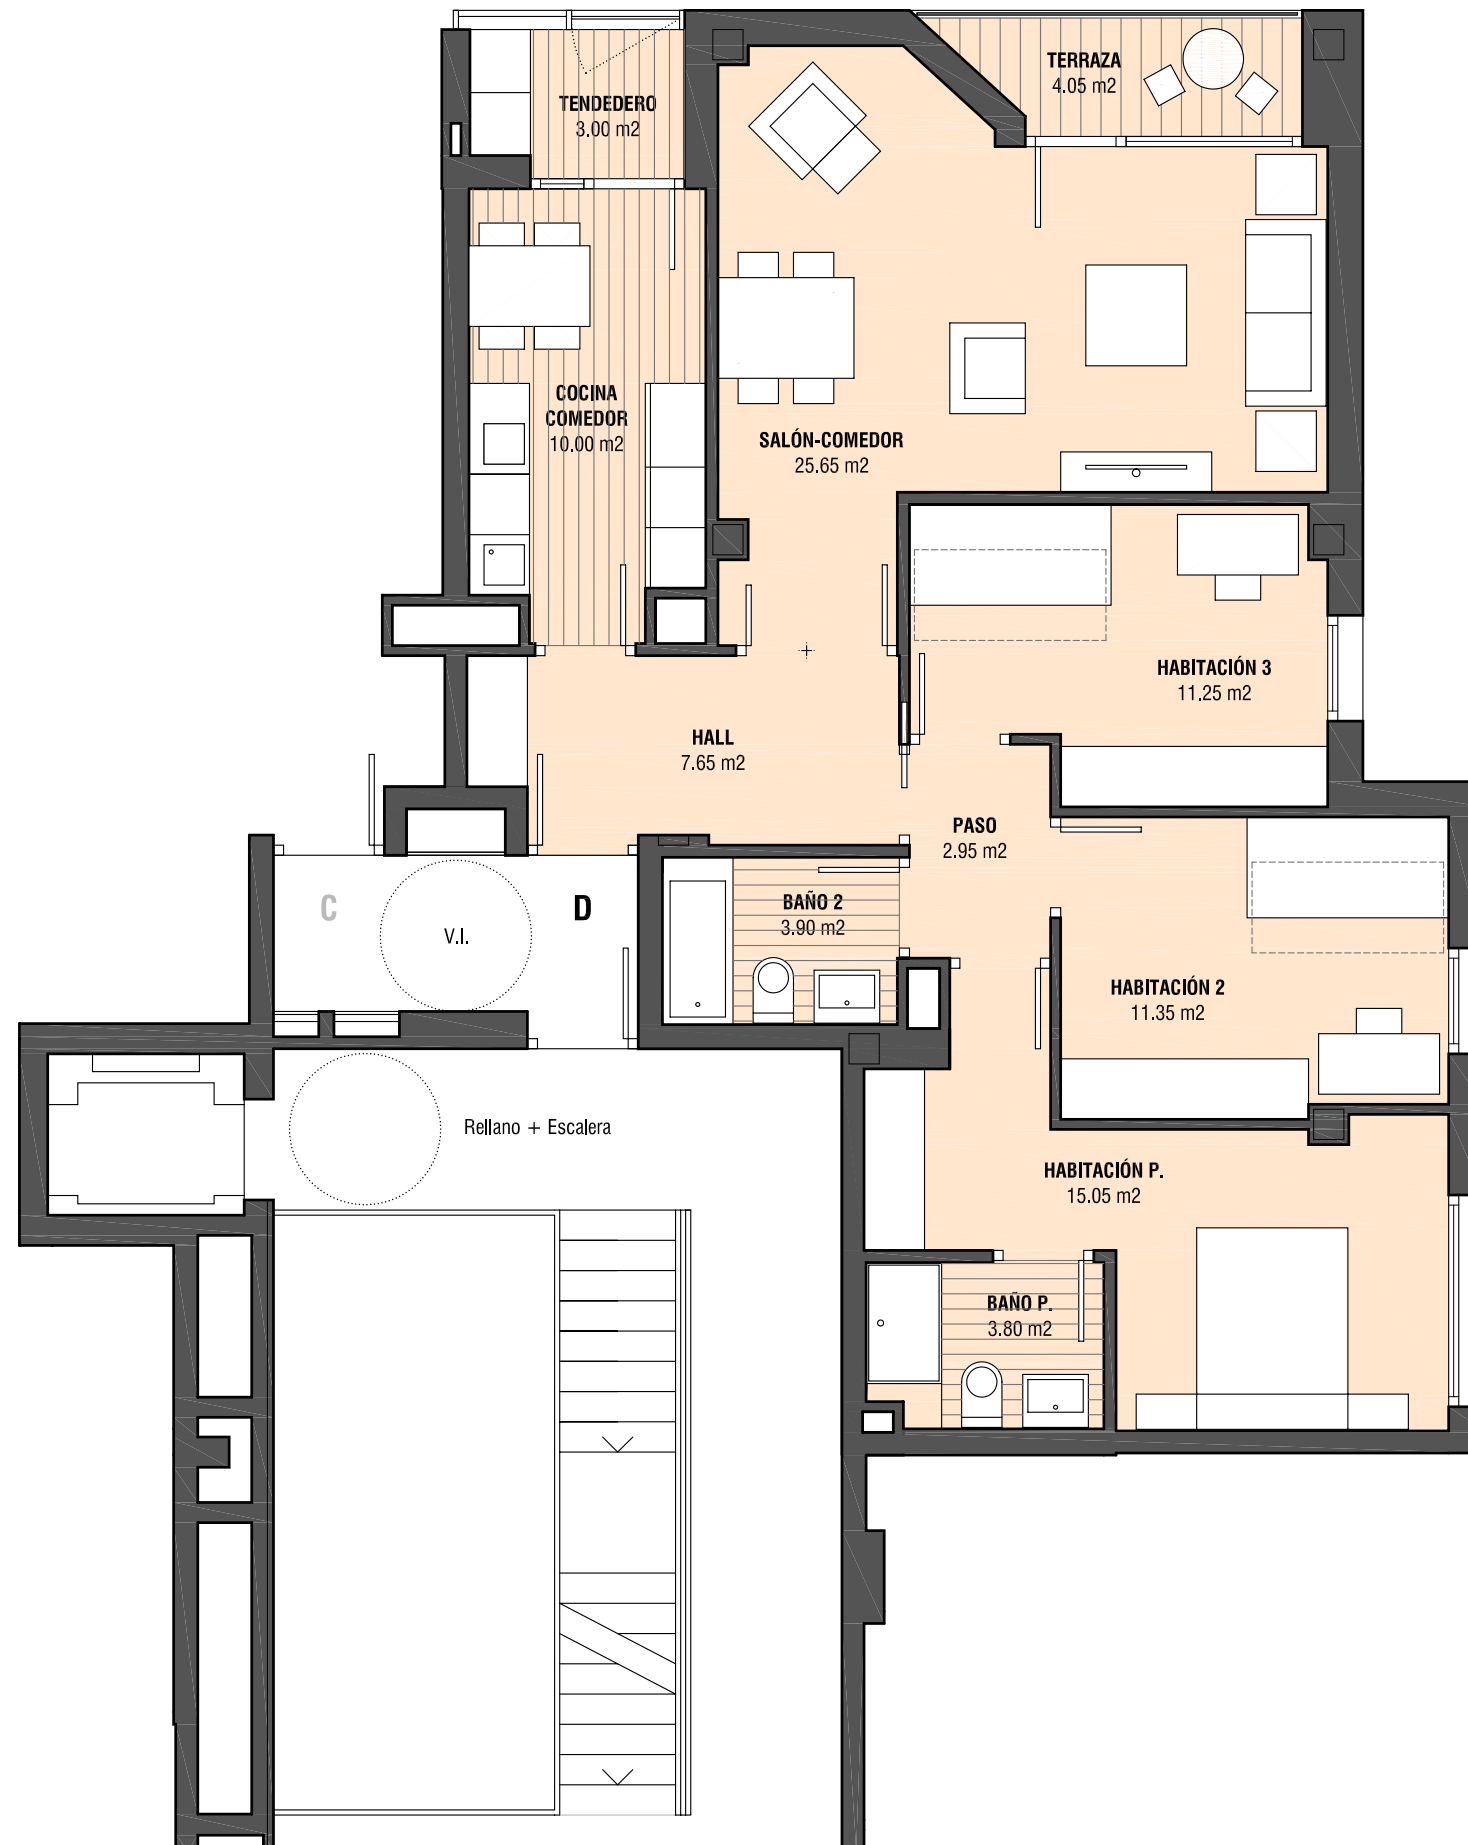

VIVIENDAS DE VIZCAYA

LEIOA
46 VIVIENDAS
PARCELAS y TRASTEROS

PORTAL 10


PLANTA 2ª

VIVIENDA D , 3 habitaciones

SUPERFICIES APROXIMADAS

SUP. ÚTIL CERRADA	94.60 m2
SUP. ÚTIL ABIERTA	4.05 m2
SUP. ÚTIL TOTAL	98.65 m2
SUP. CONSTRUIDA TOTAL (Incluido terraza)	116.05 m2

SITUACIÓN VIVIENDA PLANTA GENERAL

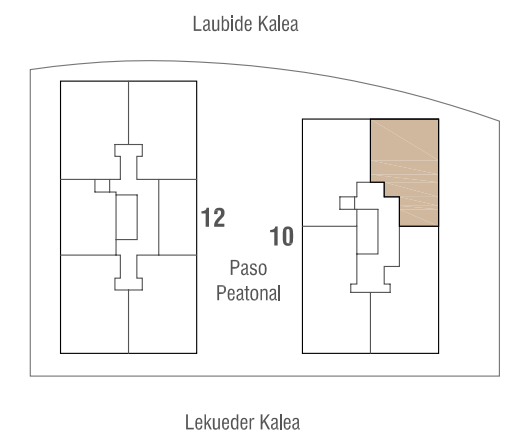

NOTAS:

1. Todas las cotas y superficies que se deducen del plano tienen carácter aproximado.
2. Las referencias a electrodomésticos que aparecen en la cocina y mobiliario en la vivienda no son objeto de contratación.
3. Cualquier variación respecto a la realidad ha de ser entendida como aprobada por la Dirección Facultativa y la entidad competente y parte integrante del Proyecto.

