



VIVIENDAS DE VIZCAYA

LEIOA 46 VIVIENDAS PARCELAS y TRASTEROS

PORTAL 10

PLANTA 4ª


VIVIENDA A , 4 habitaciones

SUPERFICIES APROXIMADAS

SUP. ÚTIL CERRADA	109.70 m ²
SUP. ÚTIL ABIERTA	4.05 m ²
SUP. ÚTIL TOTAL	113.75 m ²
SUP. CONSTRUIDA TOTAL (Incluido terraza)	132.95 m ²

SITUACIÓN VIVIENDA PLANTA GENERAL


Laubide Kalea

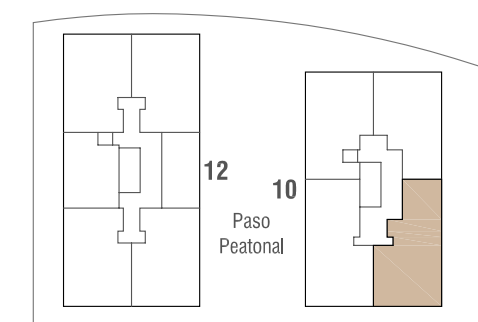


Lekueder Kalea

NOTAS:

1. Todas las cotas y superficies que se deducen del plano tienen carácter aproximado.
2. Las referencias a electrodomésticos que aparecen en la cocina y mobiliario en la vivienda no son objeto de contratación.
3. Cualquier variación respecto a la realidad ha de ser entendida como aprobada por la Dirección Facultativa y la entidad competente y parte integrante del Proyecto.

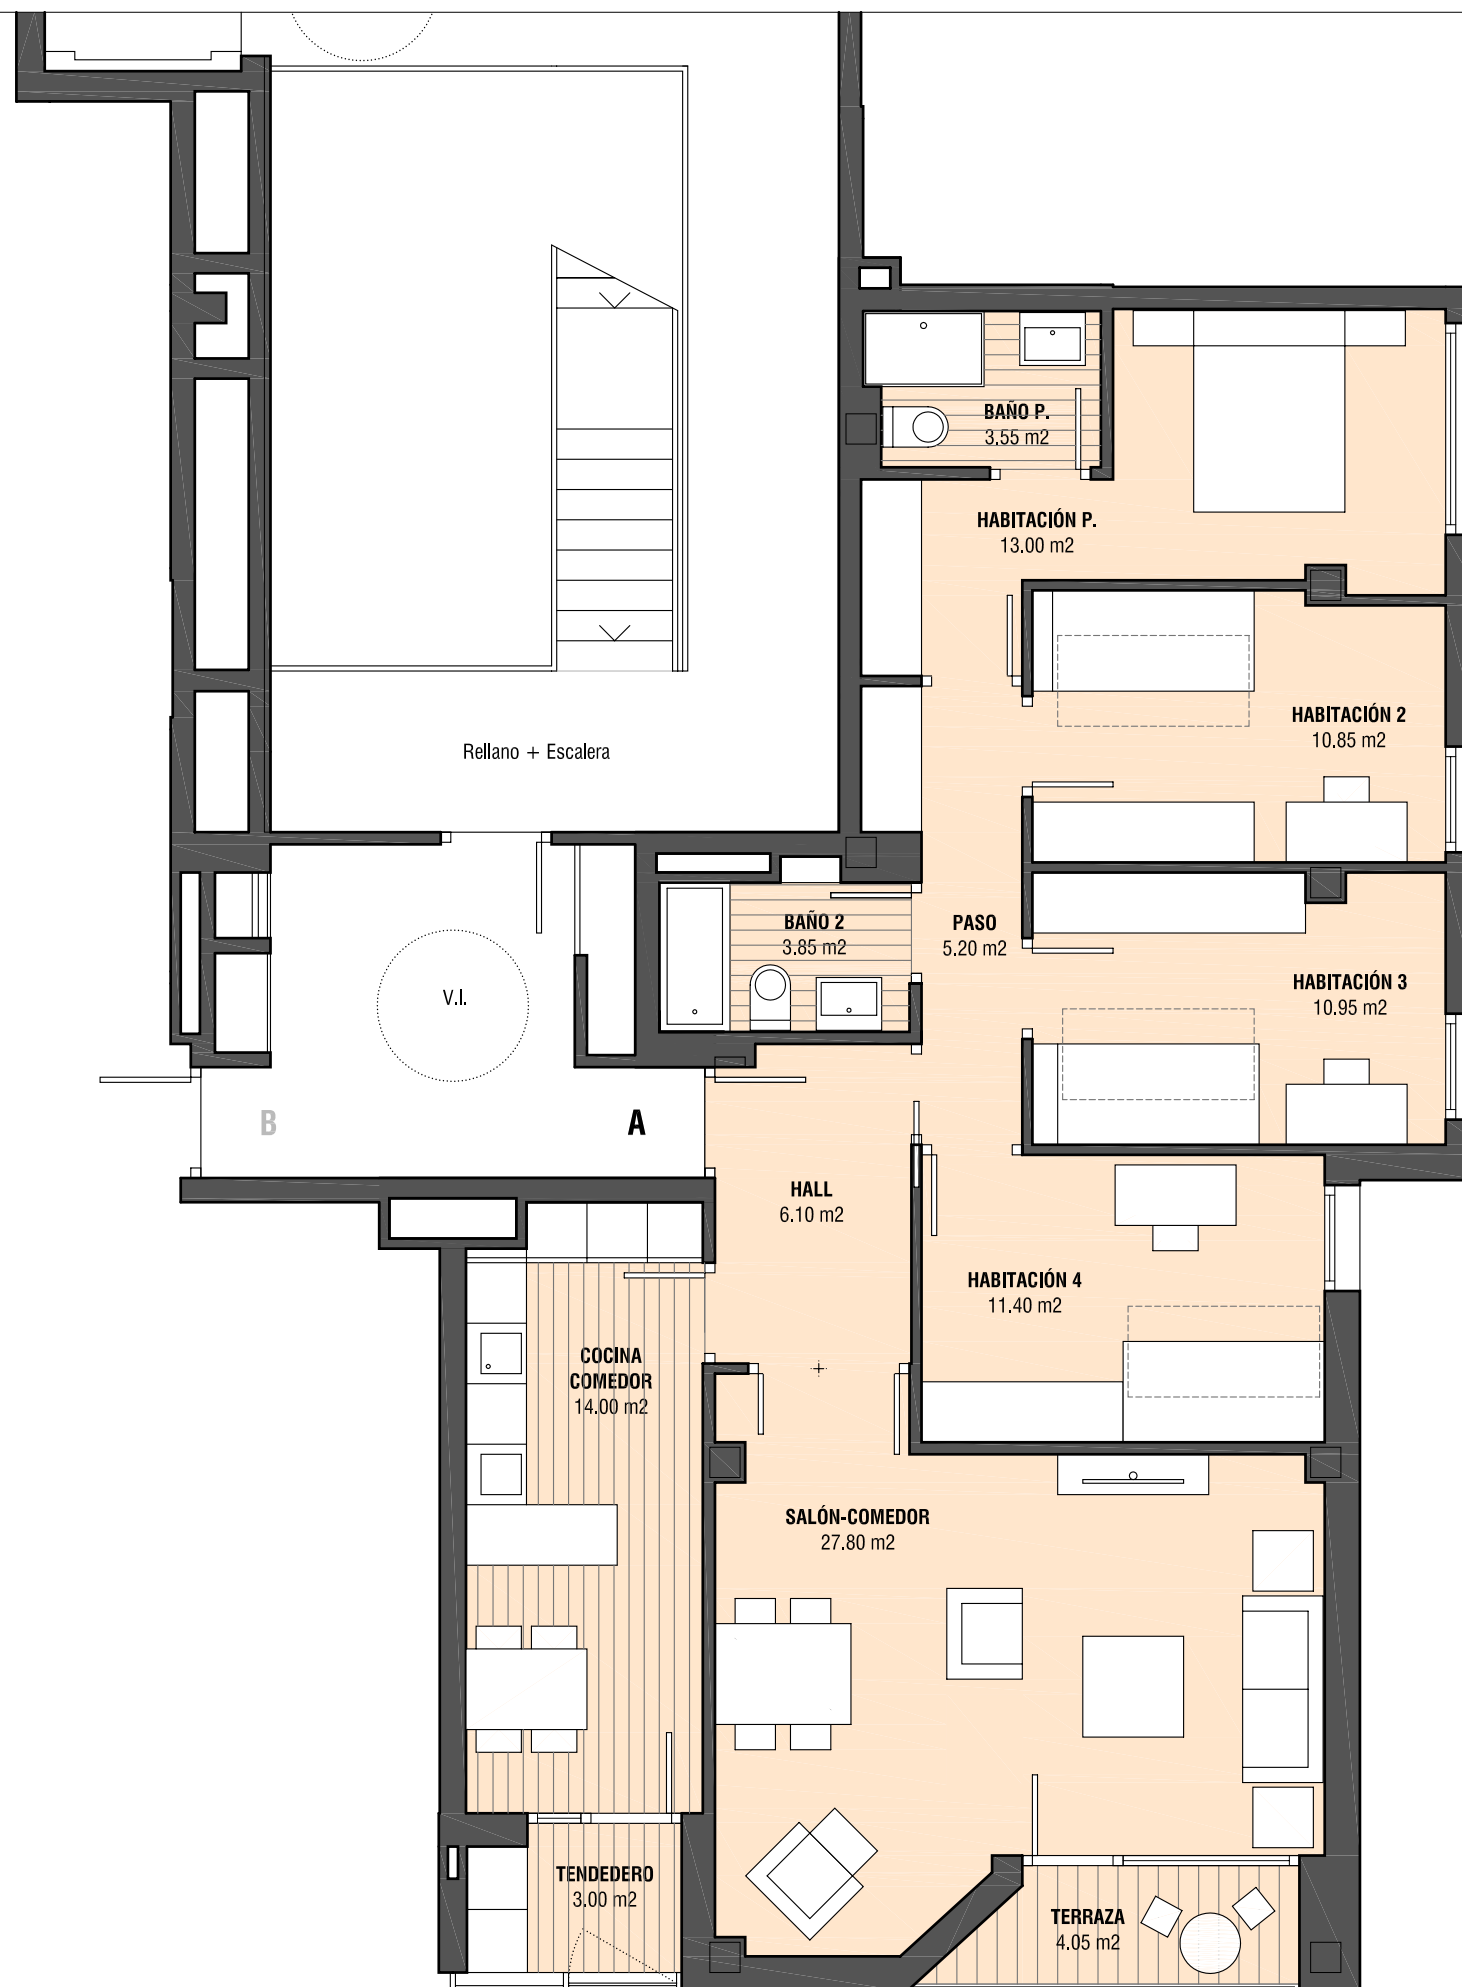

LEKUEDER KALEA

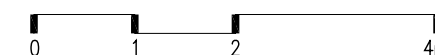

a+pi arquitectos
www.apiarquitectos.com